


СХЕМА ЗА
 ПОСТАВЯНЕ НА
 АВТОМАТ
 F=1.00Hz

РЕКТОРАТ НА ИСА. В. ЛЕВСКУ

2 ЕТАП

София, Съединените Град

блок 15
НСА
ВАСИЛ
ЛЕВСКИ

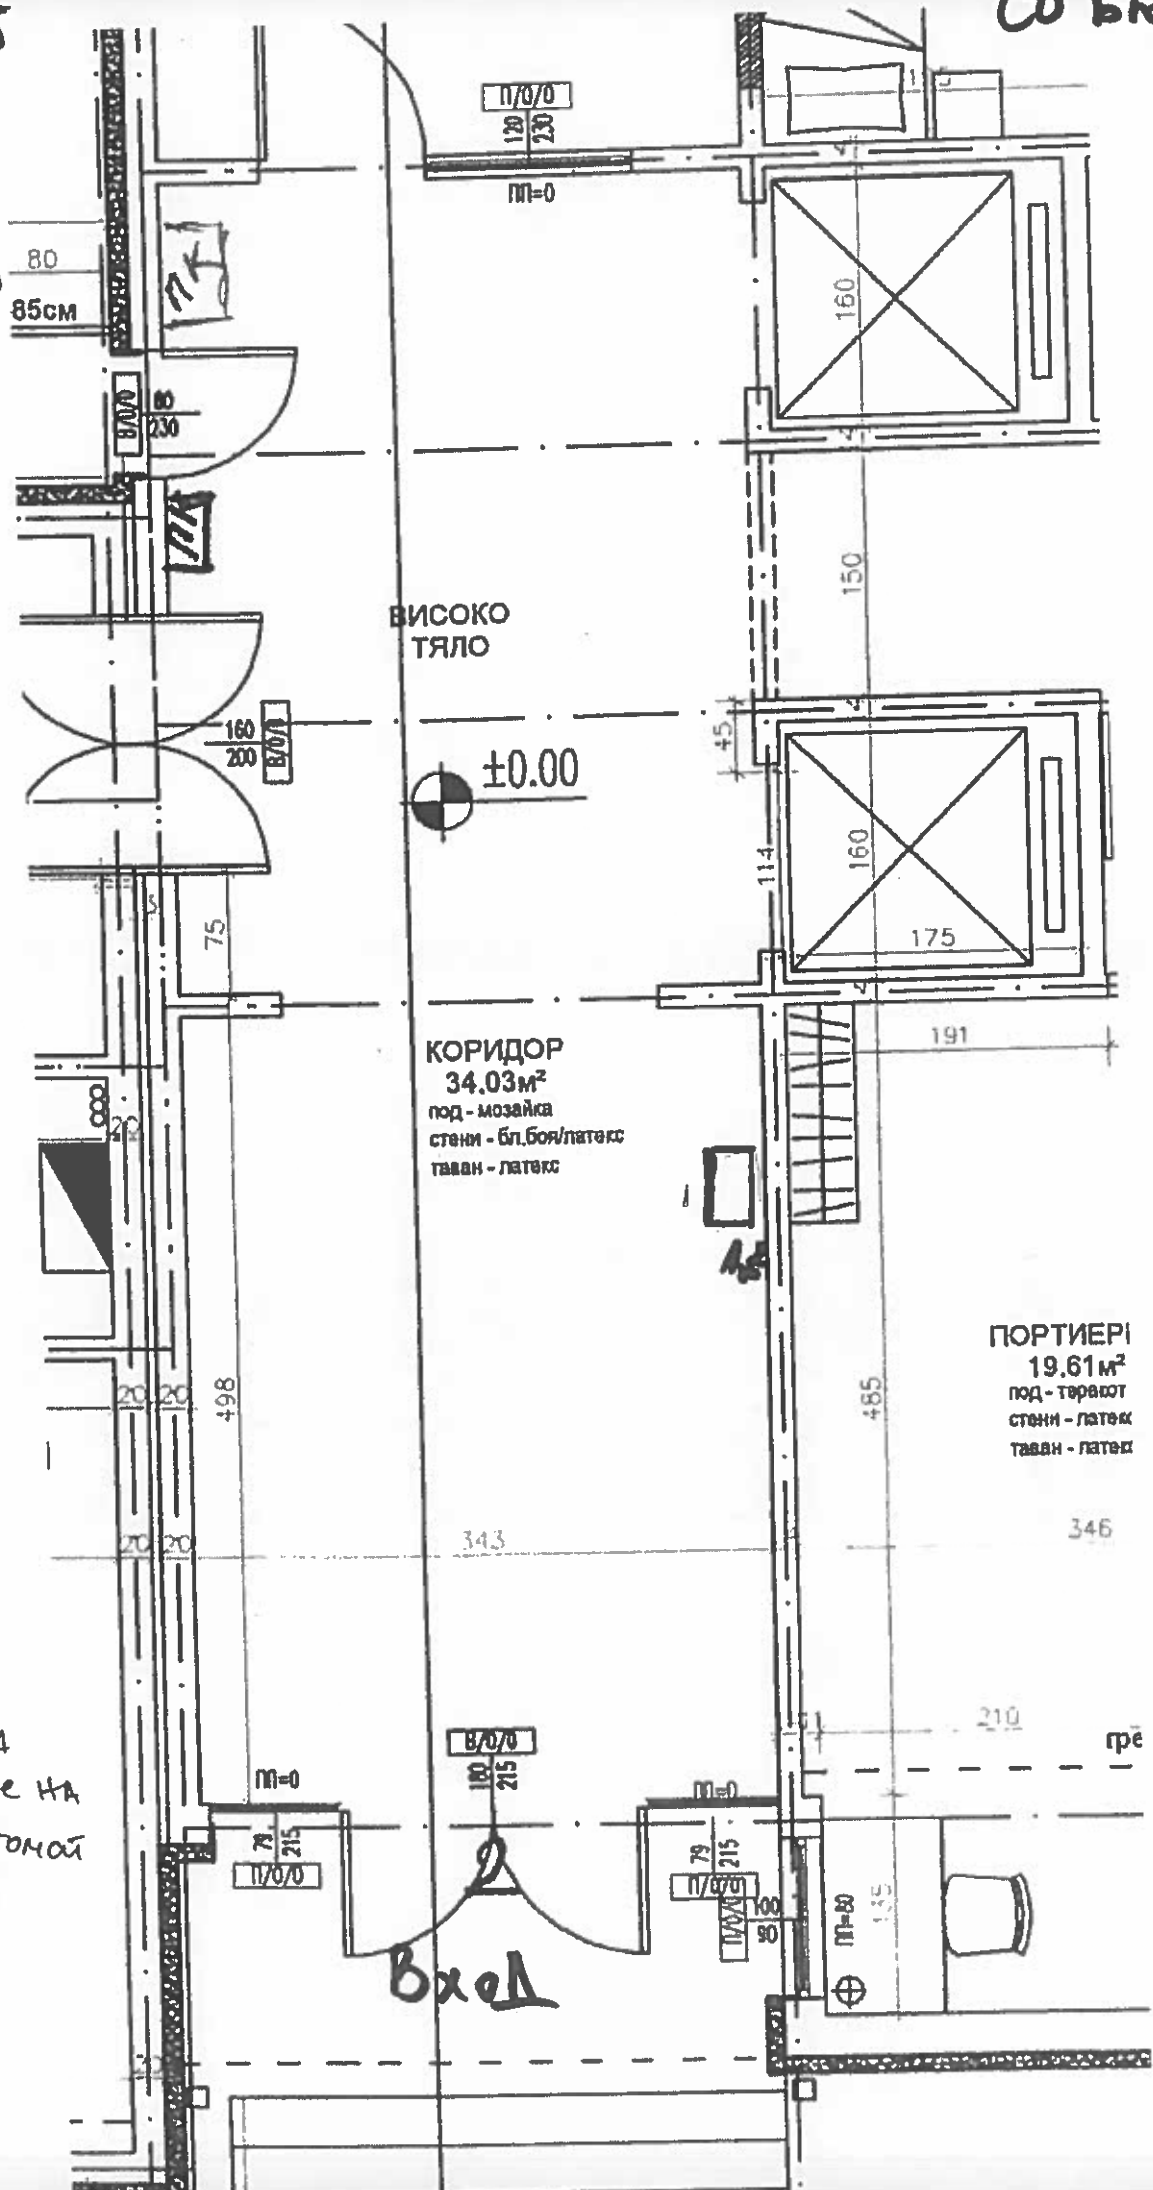

ВИСОКО
ТЯЛО


КОРИДОР
34.03м²
под - мозайка
стени - бл. боя/патека
таван - латекс

ПОРТИЕРИ
19.61м²
под - теракот
стени - латекс
таван - латекс

±0.00

Вход

□ - място за
поставяне на
каоре автомобил
1 м²

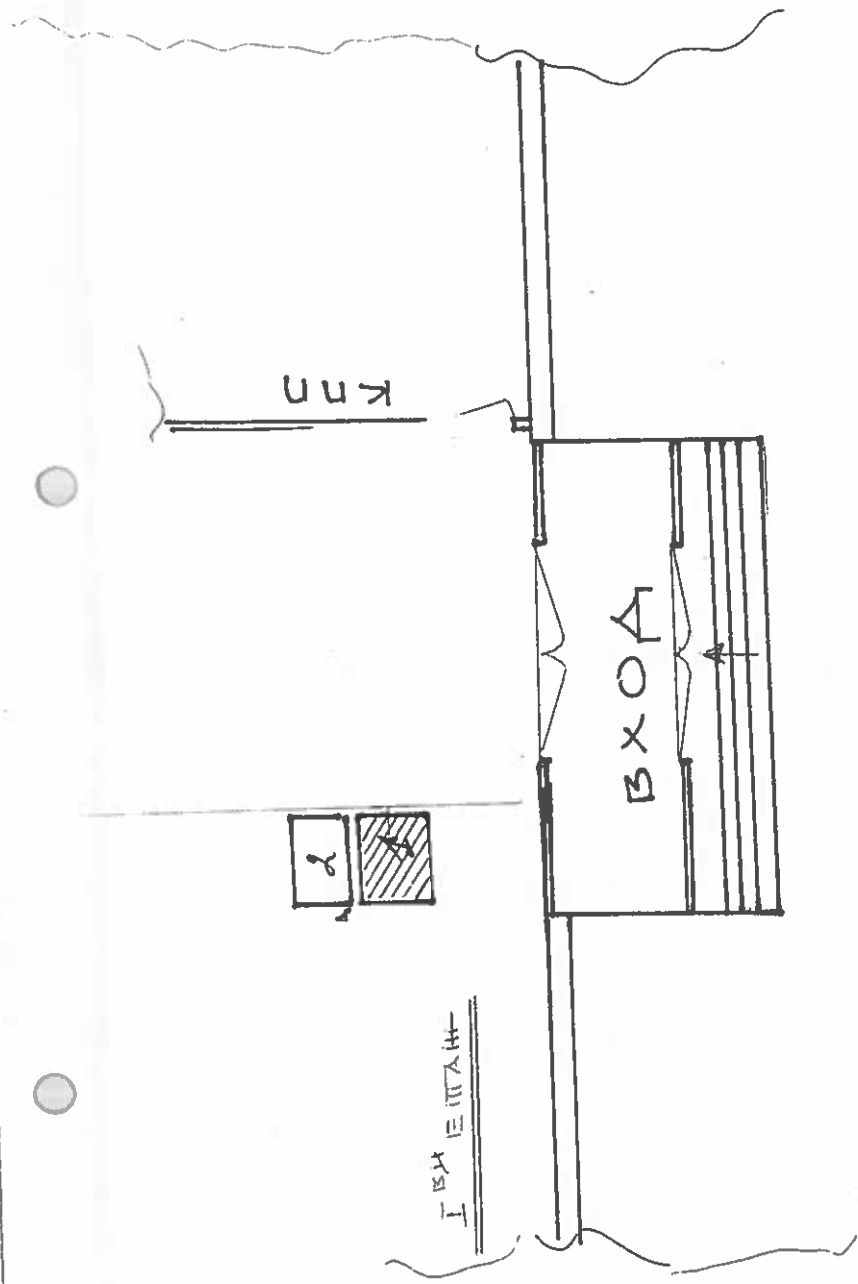


СИТУАЦИОННА СХЕМА - БЛ. 70 ЦЕНТРАЛЕН ВХОД

1. Съществуващ вентилатор автомат.
2. Место за поставяне на кафе автомат.

8 D


1

НСА . Тургулят .

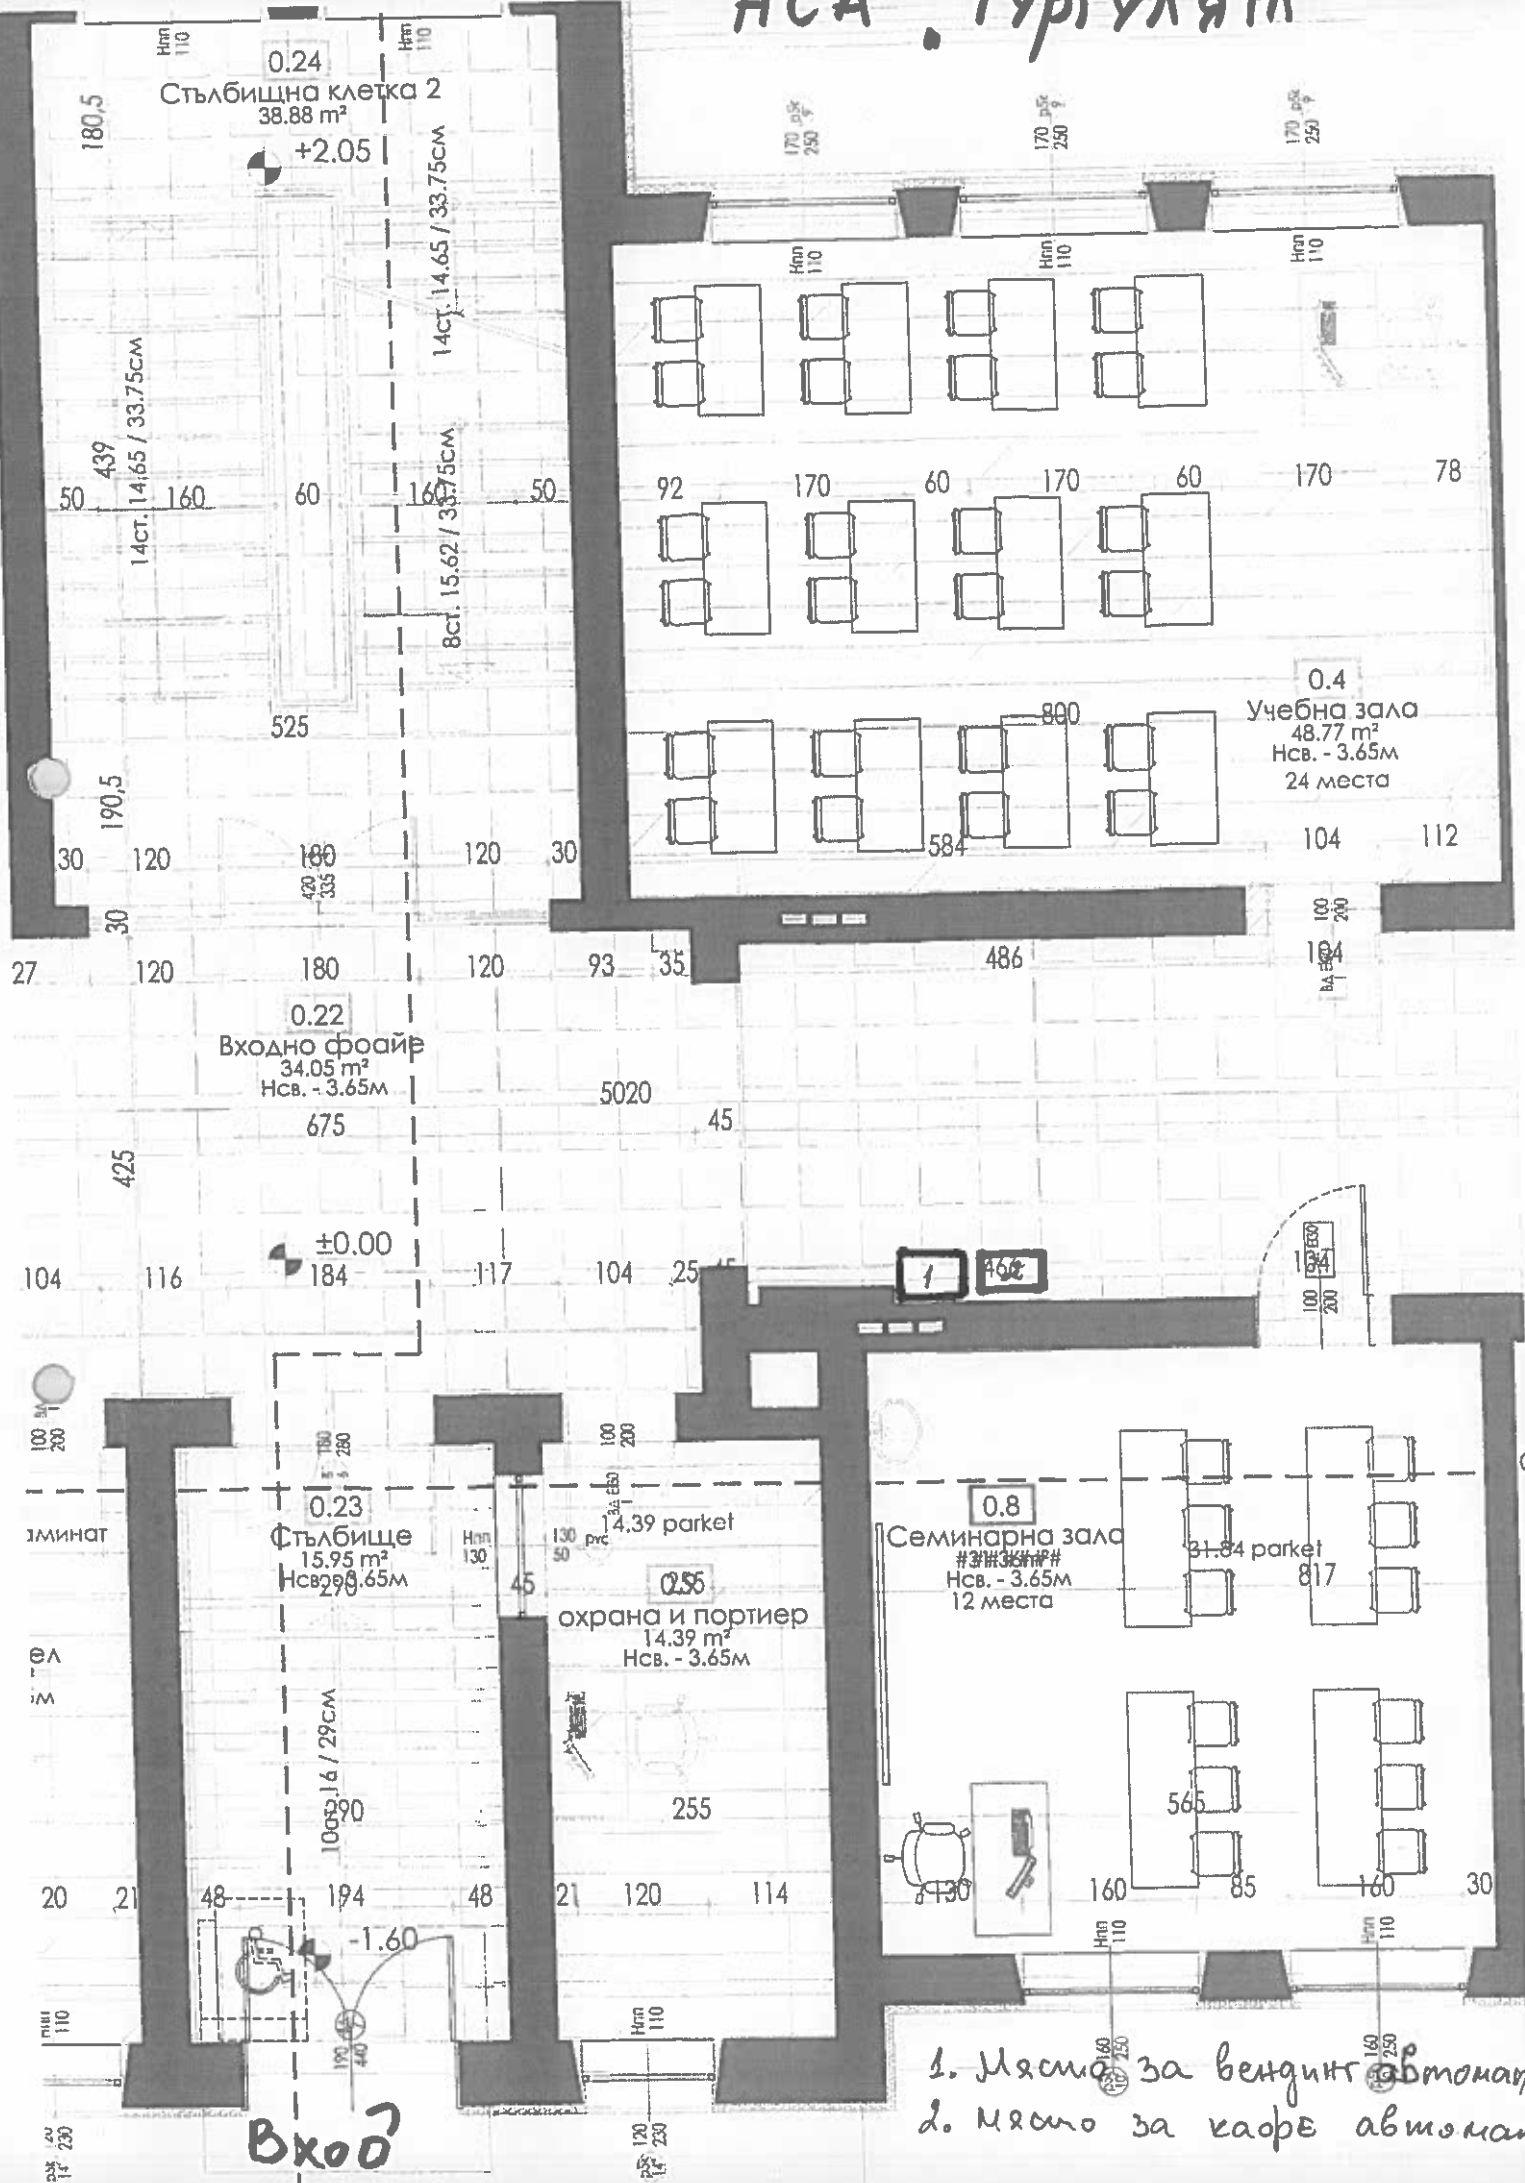

Басейн НСА Бул. Прага 21

ПОМЕЩЕНИЕ	ПОД	СТЕНИ	ТАВАН
1. СЪЛБИЩЕ	МОЗАЙКА	ЛАТЕКС	ЛАТЕКС
2. ЗАПА БАСЕЙН	ТЕРАКОТ	ФАЯНС	ЛАТЕКС
3. ФОАЙЕ	ГРАНИТОГРЕС	ПДЧ	ЛАТЕКС
4. ФОАЙЕ	ГРАНИТОГРЕС	ПДЧ	ЛАТЕКС
5. БАСЕЙН	ФАЯНС	ФАЯНС	ЛАТЕКС
6. ПРЕДВЕРИЕ	ГРАНИТОГРЕС	ПДЧ	ЛАТЕКС
7. СЪЛБИЩЕ	МОЗАЙКА	ФАЯНС	ЛАТЕКС
8. СКЛАД	ГРАНИТОГРЕС	ЛАТЕКС	ЛАТЕКС
9. СЪЛБИ КЪМ СУТЕРЕН	МЕТАЛ	МЕТАЛ	
10. СЪЛБИ КЪМ ТРИБУНА	МЕТАЛ	МЕТАЛ	
11. БОКС ЗА СП. МЕД. ПОМОЩ	ТЕРАКОТ	ФАЯНС	ЛАТЕКС

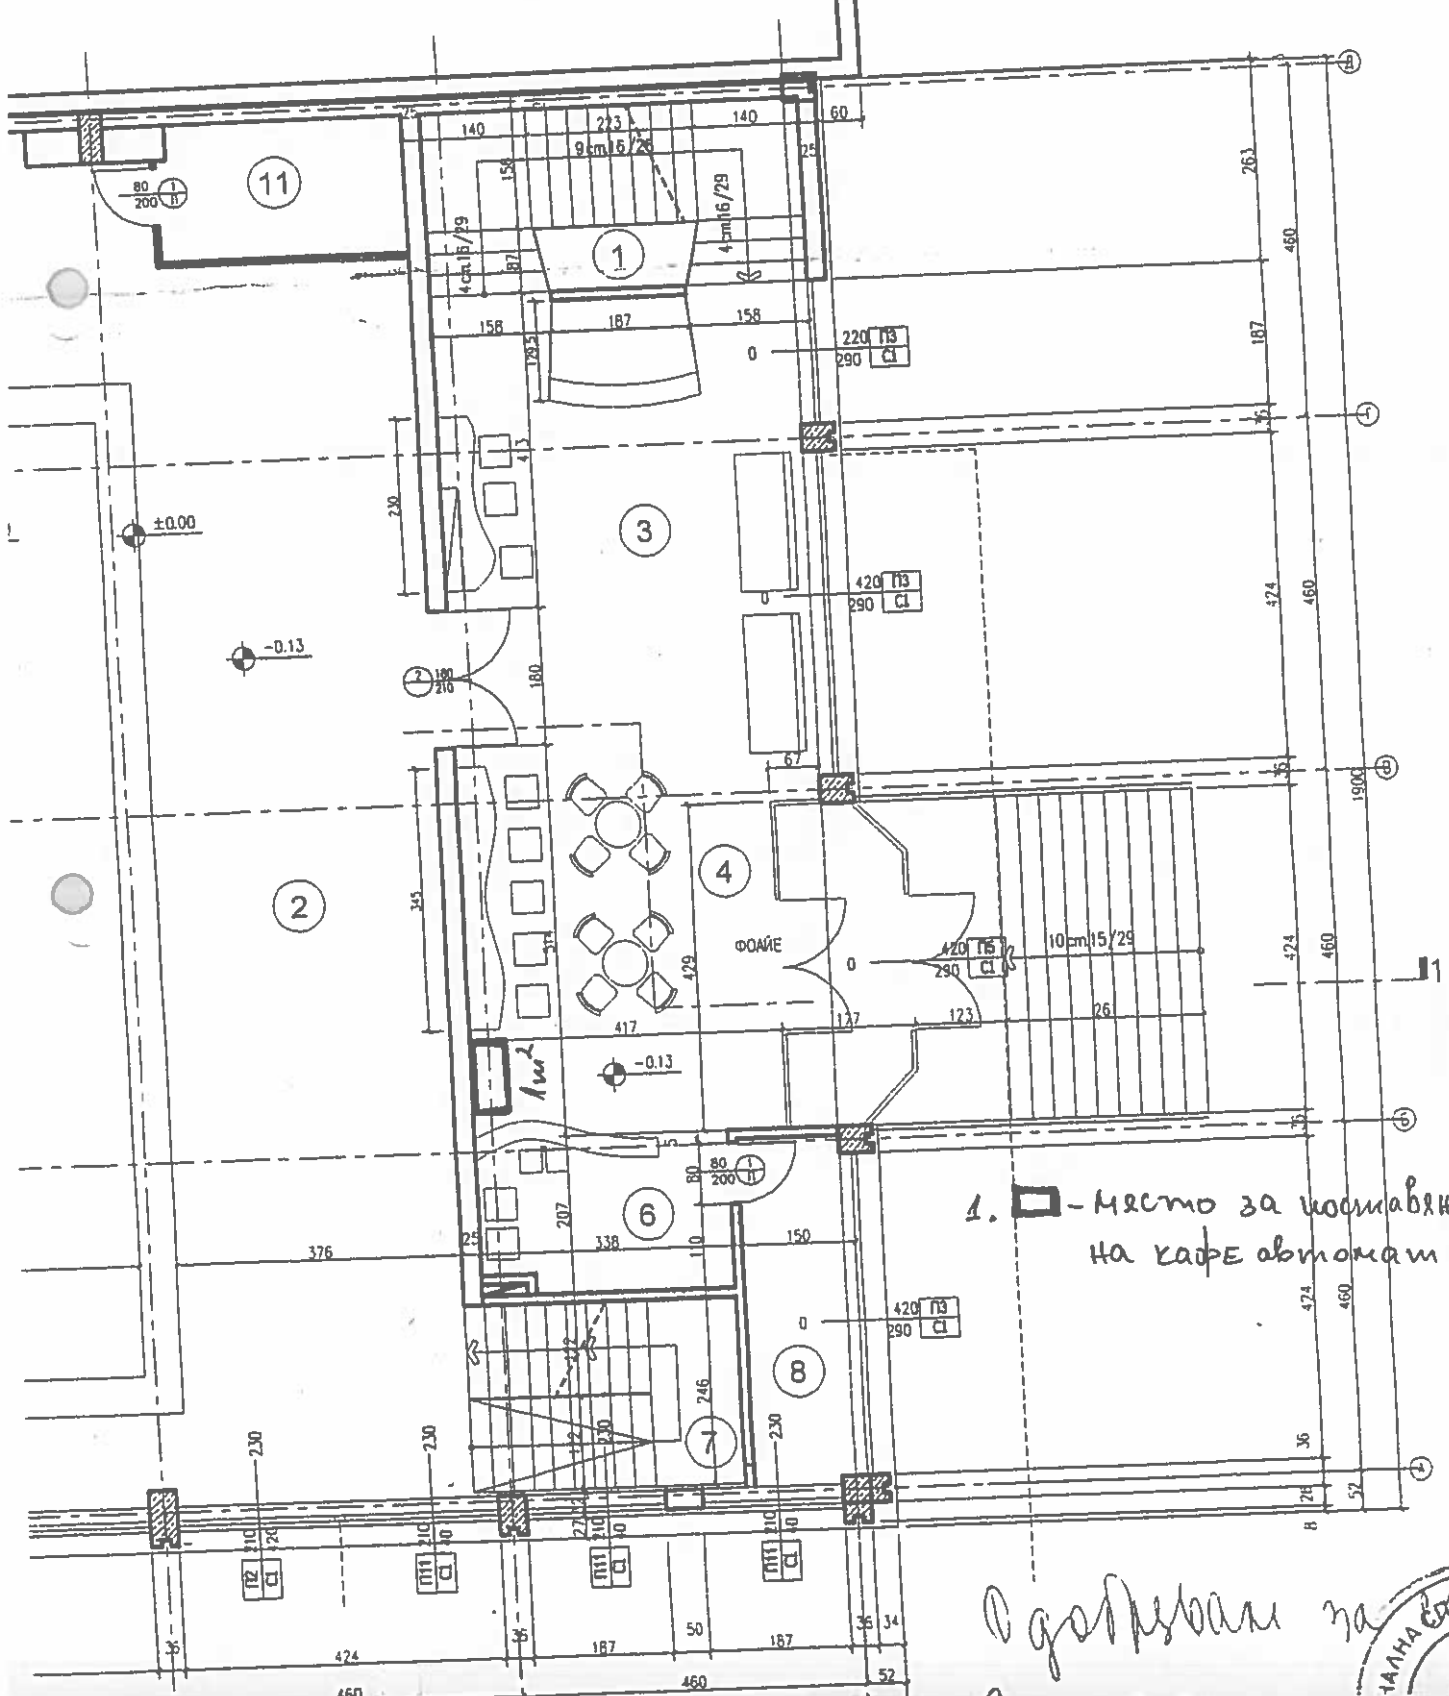

Водопровод за